


POZDÍŽNY REZ NÁDRŽAMI  
M 1:100

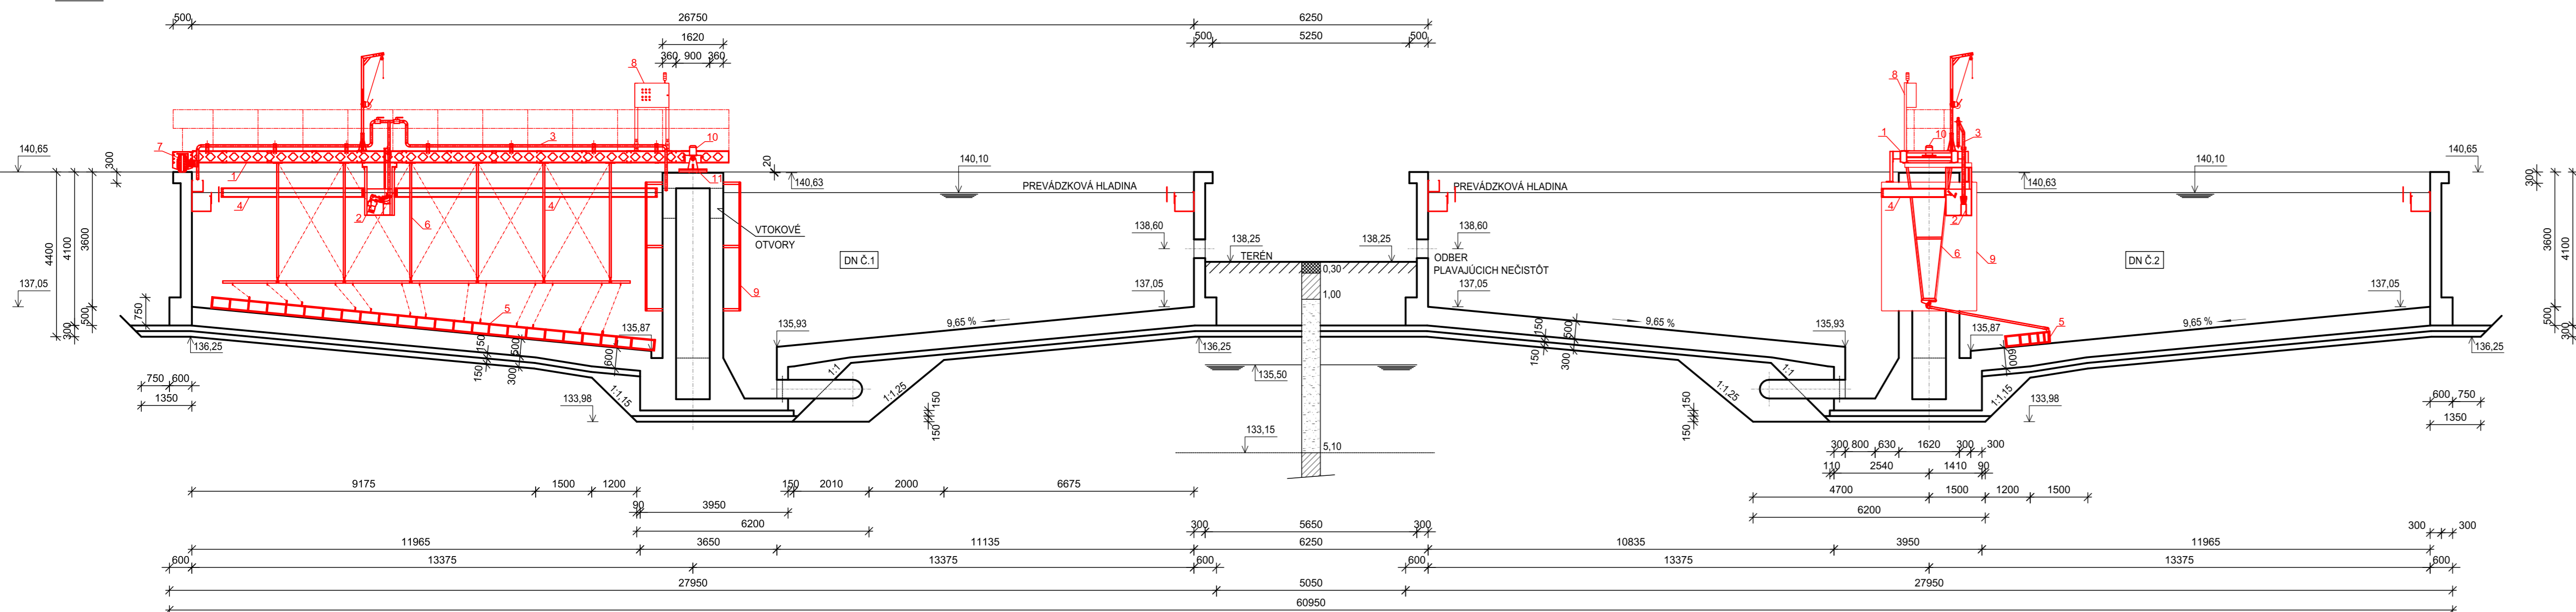

LEGENDA OZNAČENÍ

Č.P.	POPIS
1	MOSTOVKA DOSADZOVACIEHO MOSTA
2	ČERPADLO PLÁVAJÚCICH NEČISTÔT
3	ODTÁH PLÁVAJÚCICH NEČISTÔT
4	ZHRABOVANIE PLÁVAJÚCICH NEČISTÔT
5	ZHRABOVANIE DNA
6	ZAVESENIE ZHRABOVANIA DNA ZO ZAVETRENÍM
7	PREVODOVKA
8	ROZVÁDZAČ DOSADZOVACIEHO MOSTA
9	UKLUDŇOVACÍ VALEC
10	KRÚŽKOVÝ ZBERAČ
11	LOŽISKO DOSADZOVACIEHO MOSTA
12	VLEČNÉ KOLESO
13	STIERANIE KORUNY NÁDRŽE

LEGENDA ČIAR

- STAVEBNÉ KONŠTRUKCIE
- STROJNOTECHNOLÓGICKÁ ČASŤ

POZNÁMKA

- VÝŠKOVÝ SYSTÉM BALT p.v
- PRESNÉ KÓTY A ROZMERY OVERIŤ PRÍMO NA STAVBE!!!

		MIEROVÁ 30 821 05 BRÁTISLAVA SLOVENSKÁ REPUBLIKA info@pips.sk, www.pips.sk		
ZODP. PROJEKTANT	PROJEKTANT	INVESTOR	STUPEŇ	DVZ
Ing. Boris Pomothý	Ing. Boris Pomothý	VS HC, s.r.o.	DÁTUM	05/2021
AKCIA <b>ČOV HLOHOVEC</b> REKONŠTRUKCIA DOSADZOVACÍCH NÁDRŽÍ			FORMÁT	10 A4
			Č. ZÁKAZKY	17/2021
			MIERKA	1:100
PRÍLOHA <b>PÓDORYS A REZ DN</b>			Č. PRÍLOHY	Č. PARÉ
				3.